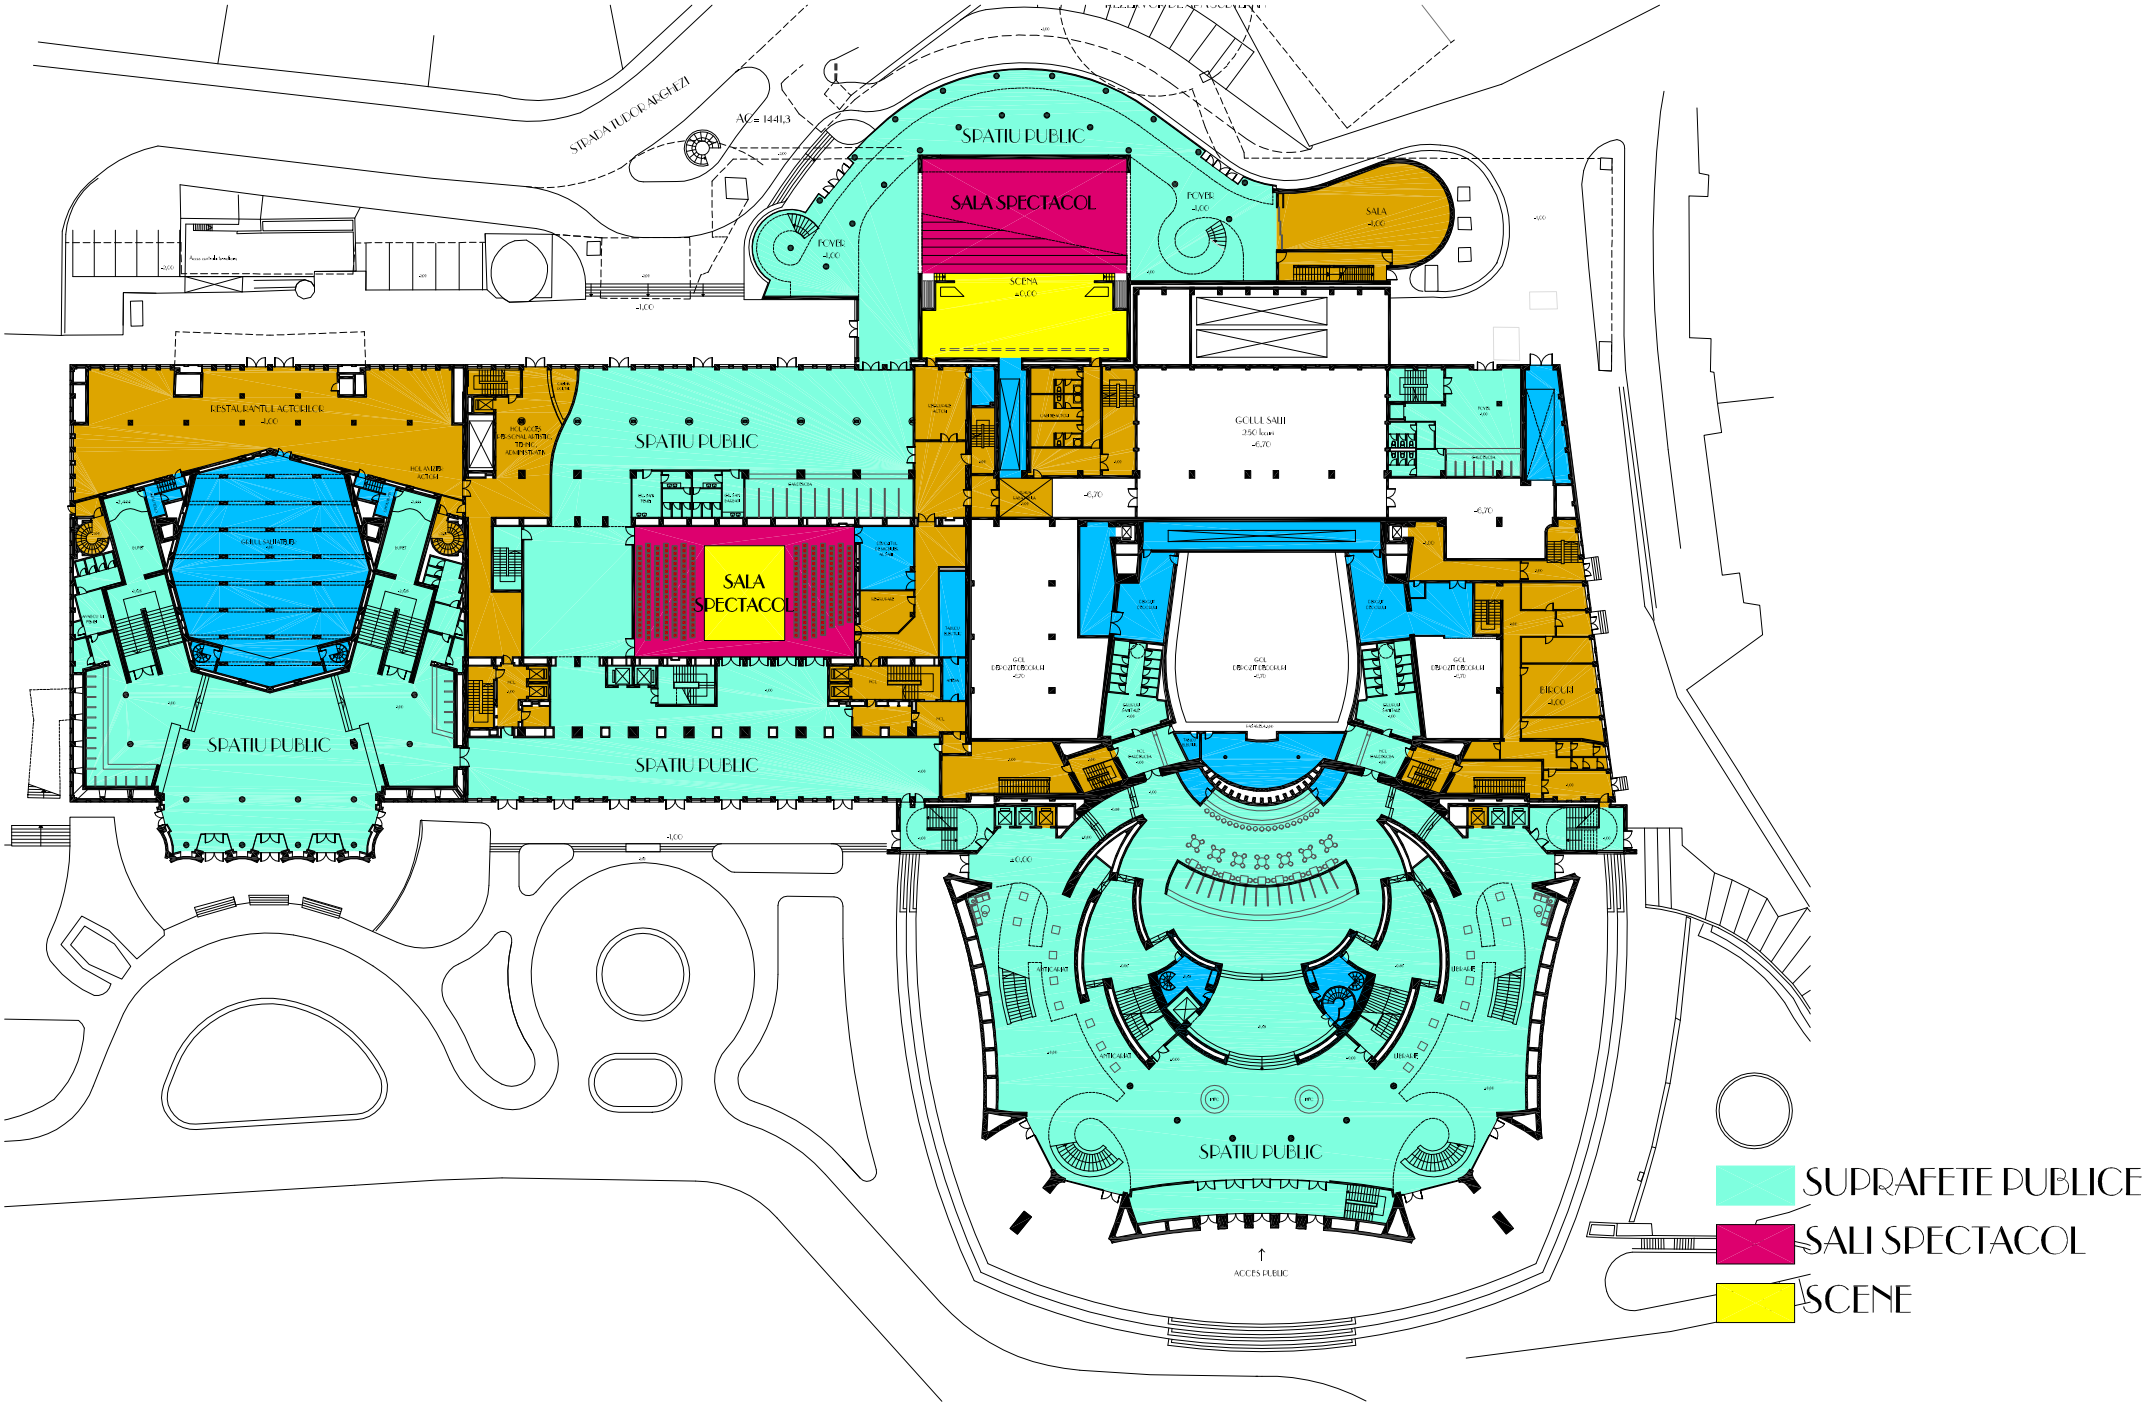

STRADA TUDOR ARGHEZI
AC = 1441,3
SPATIU PUBLIC
SALA SPECTACOL
SCENA
FOYER
SALA
RESTAURANTUL ACTORILOR
GOLUL SALII
BIROURI
ACCES PUBLIC
SUPRAFETE PUBLICE
SALI SPECTACOL
SCENE